


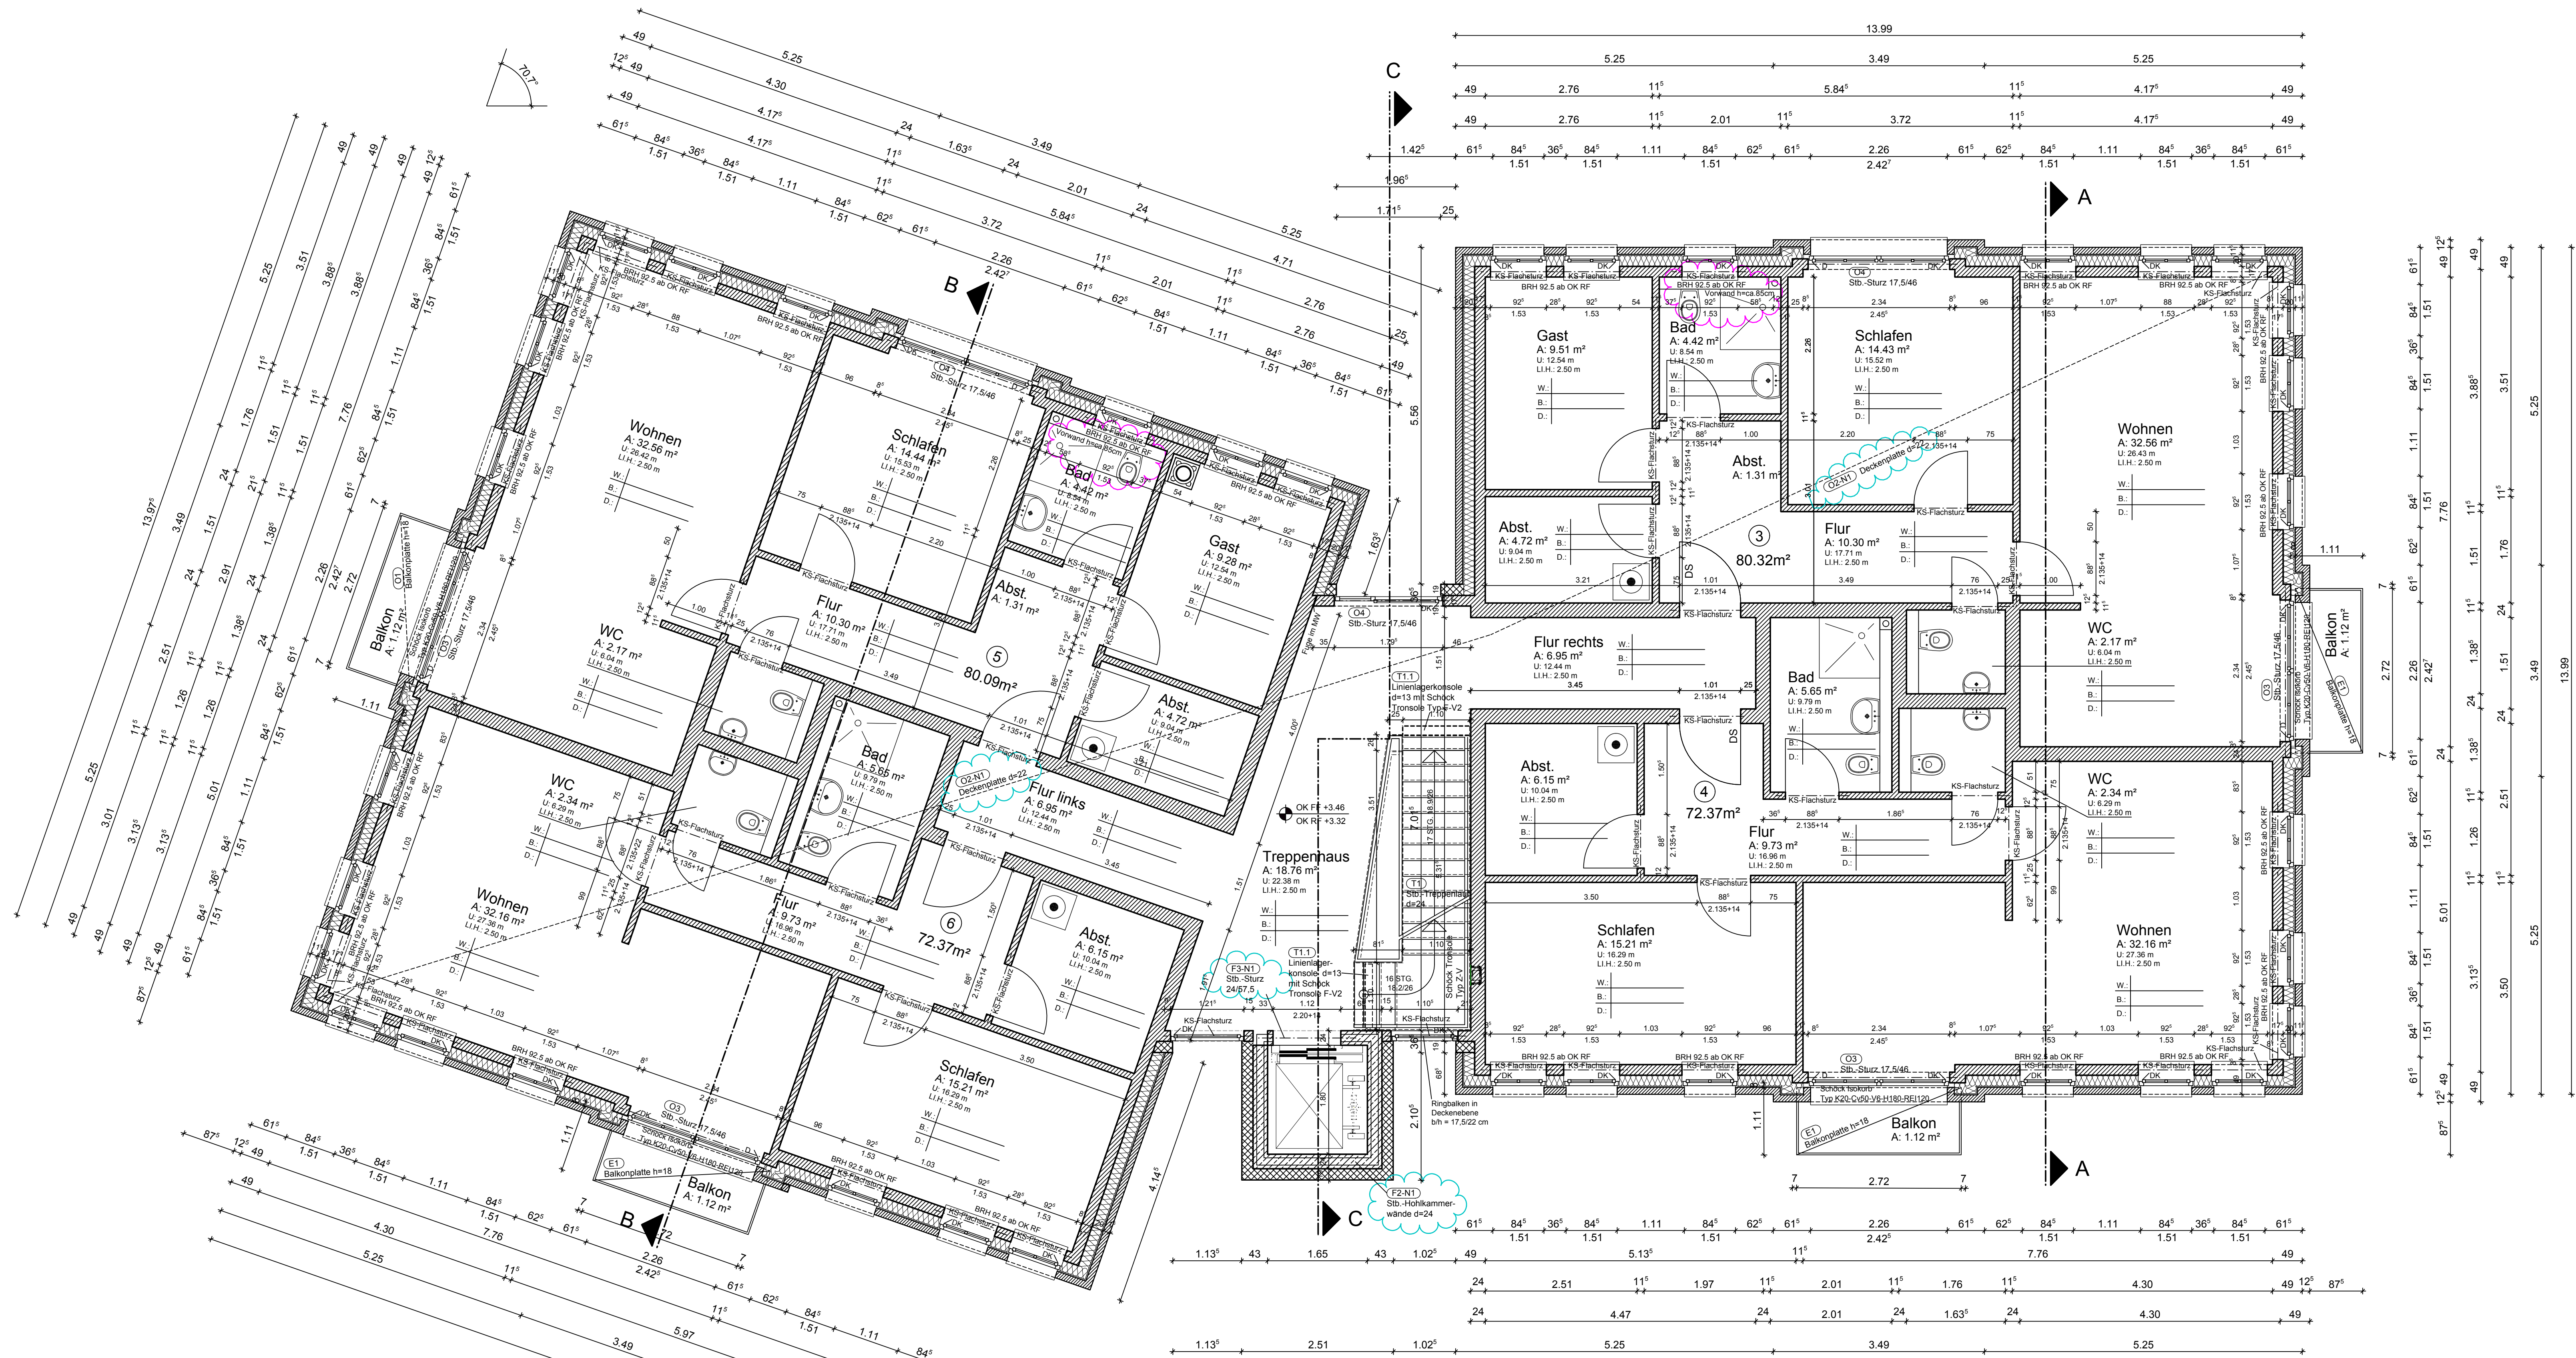

Legende:

- Stahlbeton C25/30 / BST 500 S+M
- Mauerwerk KSV 20 / 2,0 / DBM
- Verblender 11.5cm
- Leichtbauwand Gipskarton
- Wärmedämmung WLG 035
- Holz NH C24
- Änderungen
- Klärung erforderlich

Änderungen	Datum	Art der Änderung	Name
10.11.18	Treppe gem. Treppenplanung eingeplant	SMu	
10.11.18	Einarbeitung Stahl-Nachtrag 1	SMu	
30.08.18	Treppen geändert	SMu	

PROJEKT

Neubau eines Wohn- und Geschäftshauses

Lange Straße 26
27404 Eldorf

BAUHERR

FREIGANG

PROJEKT

Beulens Hof GbR

Brakeweg 10, 27404 Zeven

ARCHITEKTUR

FREIGANG

ARCHITECTENSTERN

martin menzel

ARCHITECTEN INGENIEURE

27356 Rotenburg, Auf dem Loh 4, info@architektenstern.de

T. 04261-94470

PROJEKT

Ausführungsplanung

PLANMANN

Grundriss Obergeschoss

MASSSTAB

1:50

ERSTELLUNGSDATUM

13.07.2018

GEZEICHNET

SMu

PROJEKTLEITUNG

ME

PROJEKT NR.

18031

ZEICHNUNG NR.

A.1.3

INDEX

-

© martin menzel architekten ingenieure GmbH 2018

H/B = 590 / 1189 (0.70m²)

Altplan 2017