


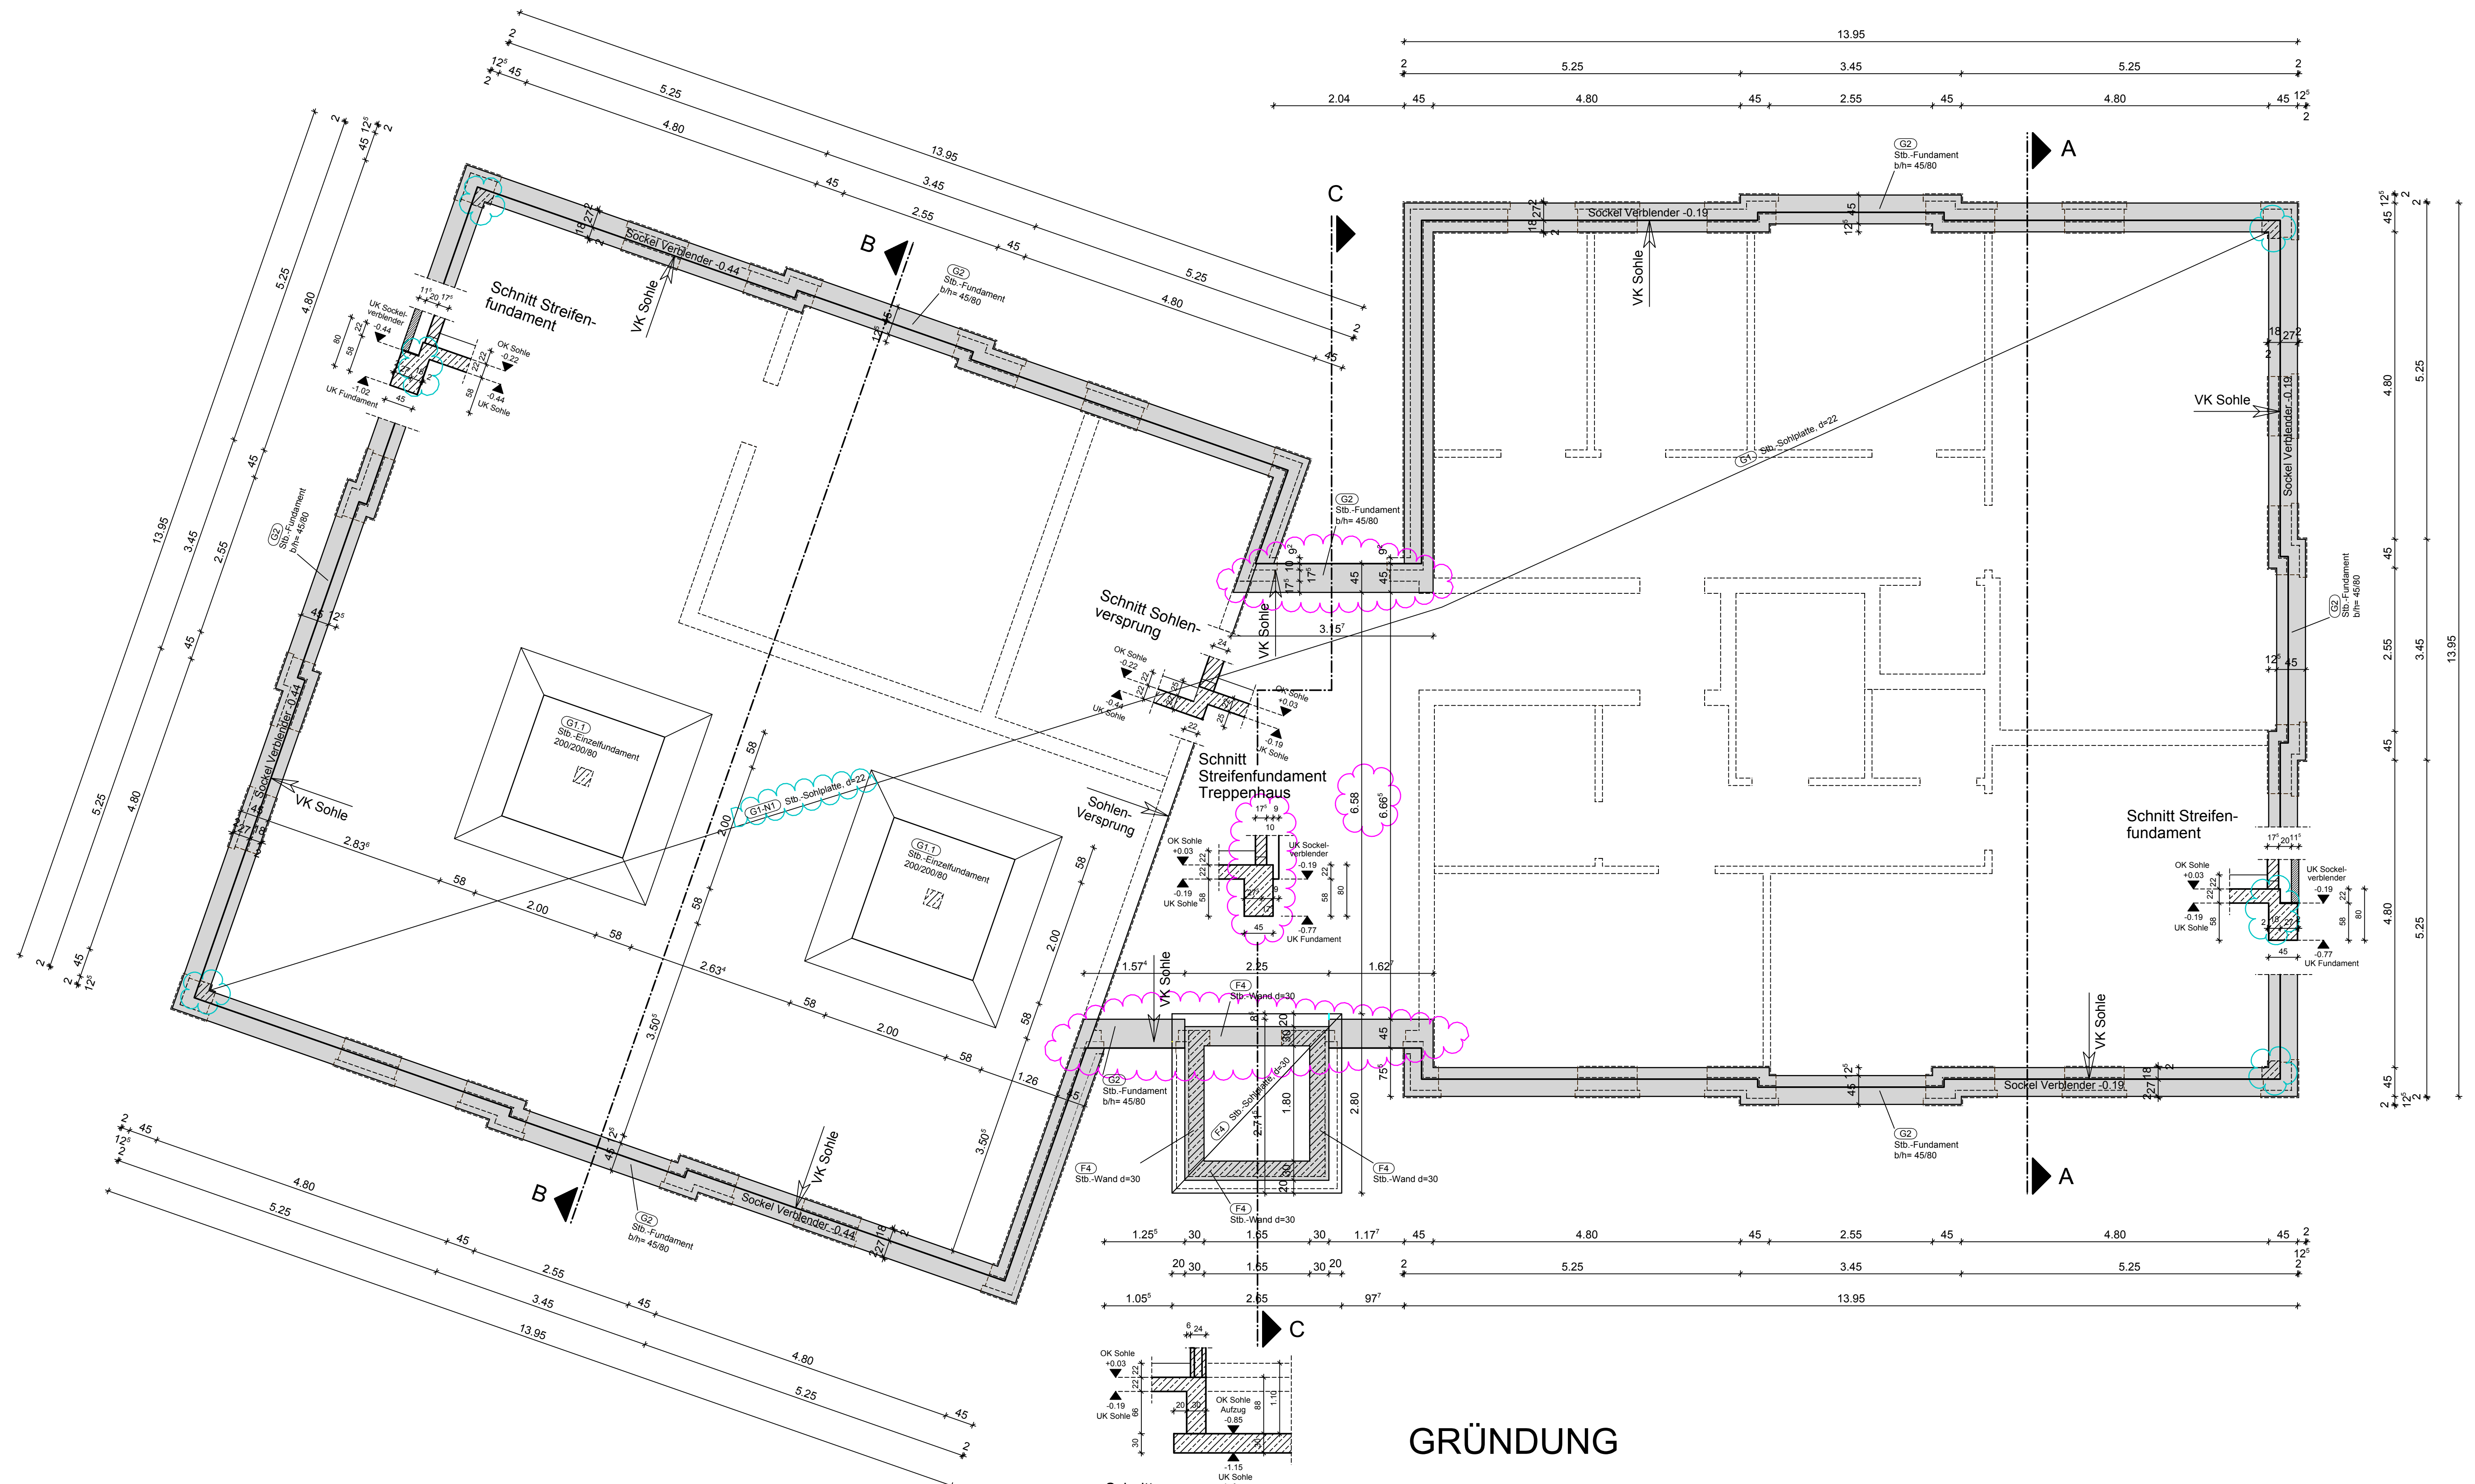

GRÜNDUNG

Legende:

- Stahlbeton C25/30 / BST 500 S+M
- Mauerwerk KSV 20 / 2.0 / DBM
- Verblender 11.5cm
- Leichtbauwand Gipskarton
- Wärmedämmung WLG 035
- Holz NH C24
- Änderungen
- Klärung erforderlich

Ind.	Datum	Art der Änderung	Name
1	18.11.18	Lage Streifenfundamente im Zwischenbau geändert	SMu
2	18.10.18	Einarbeitung Stahl-Nachtrag 1 und Schallplan Gründung	SMu
3	28.08.18	Sohlenversprung auf 25cm	SMu

PROJEKT

Neubau eines Wohn- und Geschäftshauses

Lange Strasse 26
27404 Eldorf

BAUHERR

FREIGABE

Beulens Hof GbR

Brakeweg 10, 27404 Zeven

ARCHITEKTUR

ARCHITECTENSTERN
martin menzel
ARCHITECTEN INGENIEURE

27356 Rotenburg, Auf dem Loh 4, info@architektenstern.de T. 04261-94470

TRAPE

Ausführungsplanung

PLANWALT

Gründung

MASSSTAB	ERSTELLUNGSDATUM	GEZEICHNET	PROJEKTLEITUNG
1:50	14.08.2018	SMu	ME
PROJEKT NR.	ZEICHNUNGS NR.	INDEX	
18031	A.1.1	-	

© martin menzel architekten ingenieure GmbH 2018