


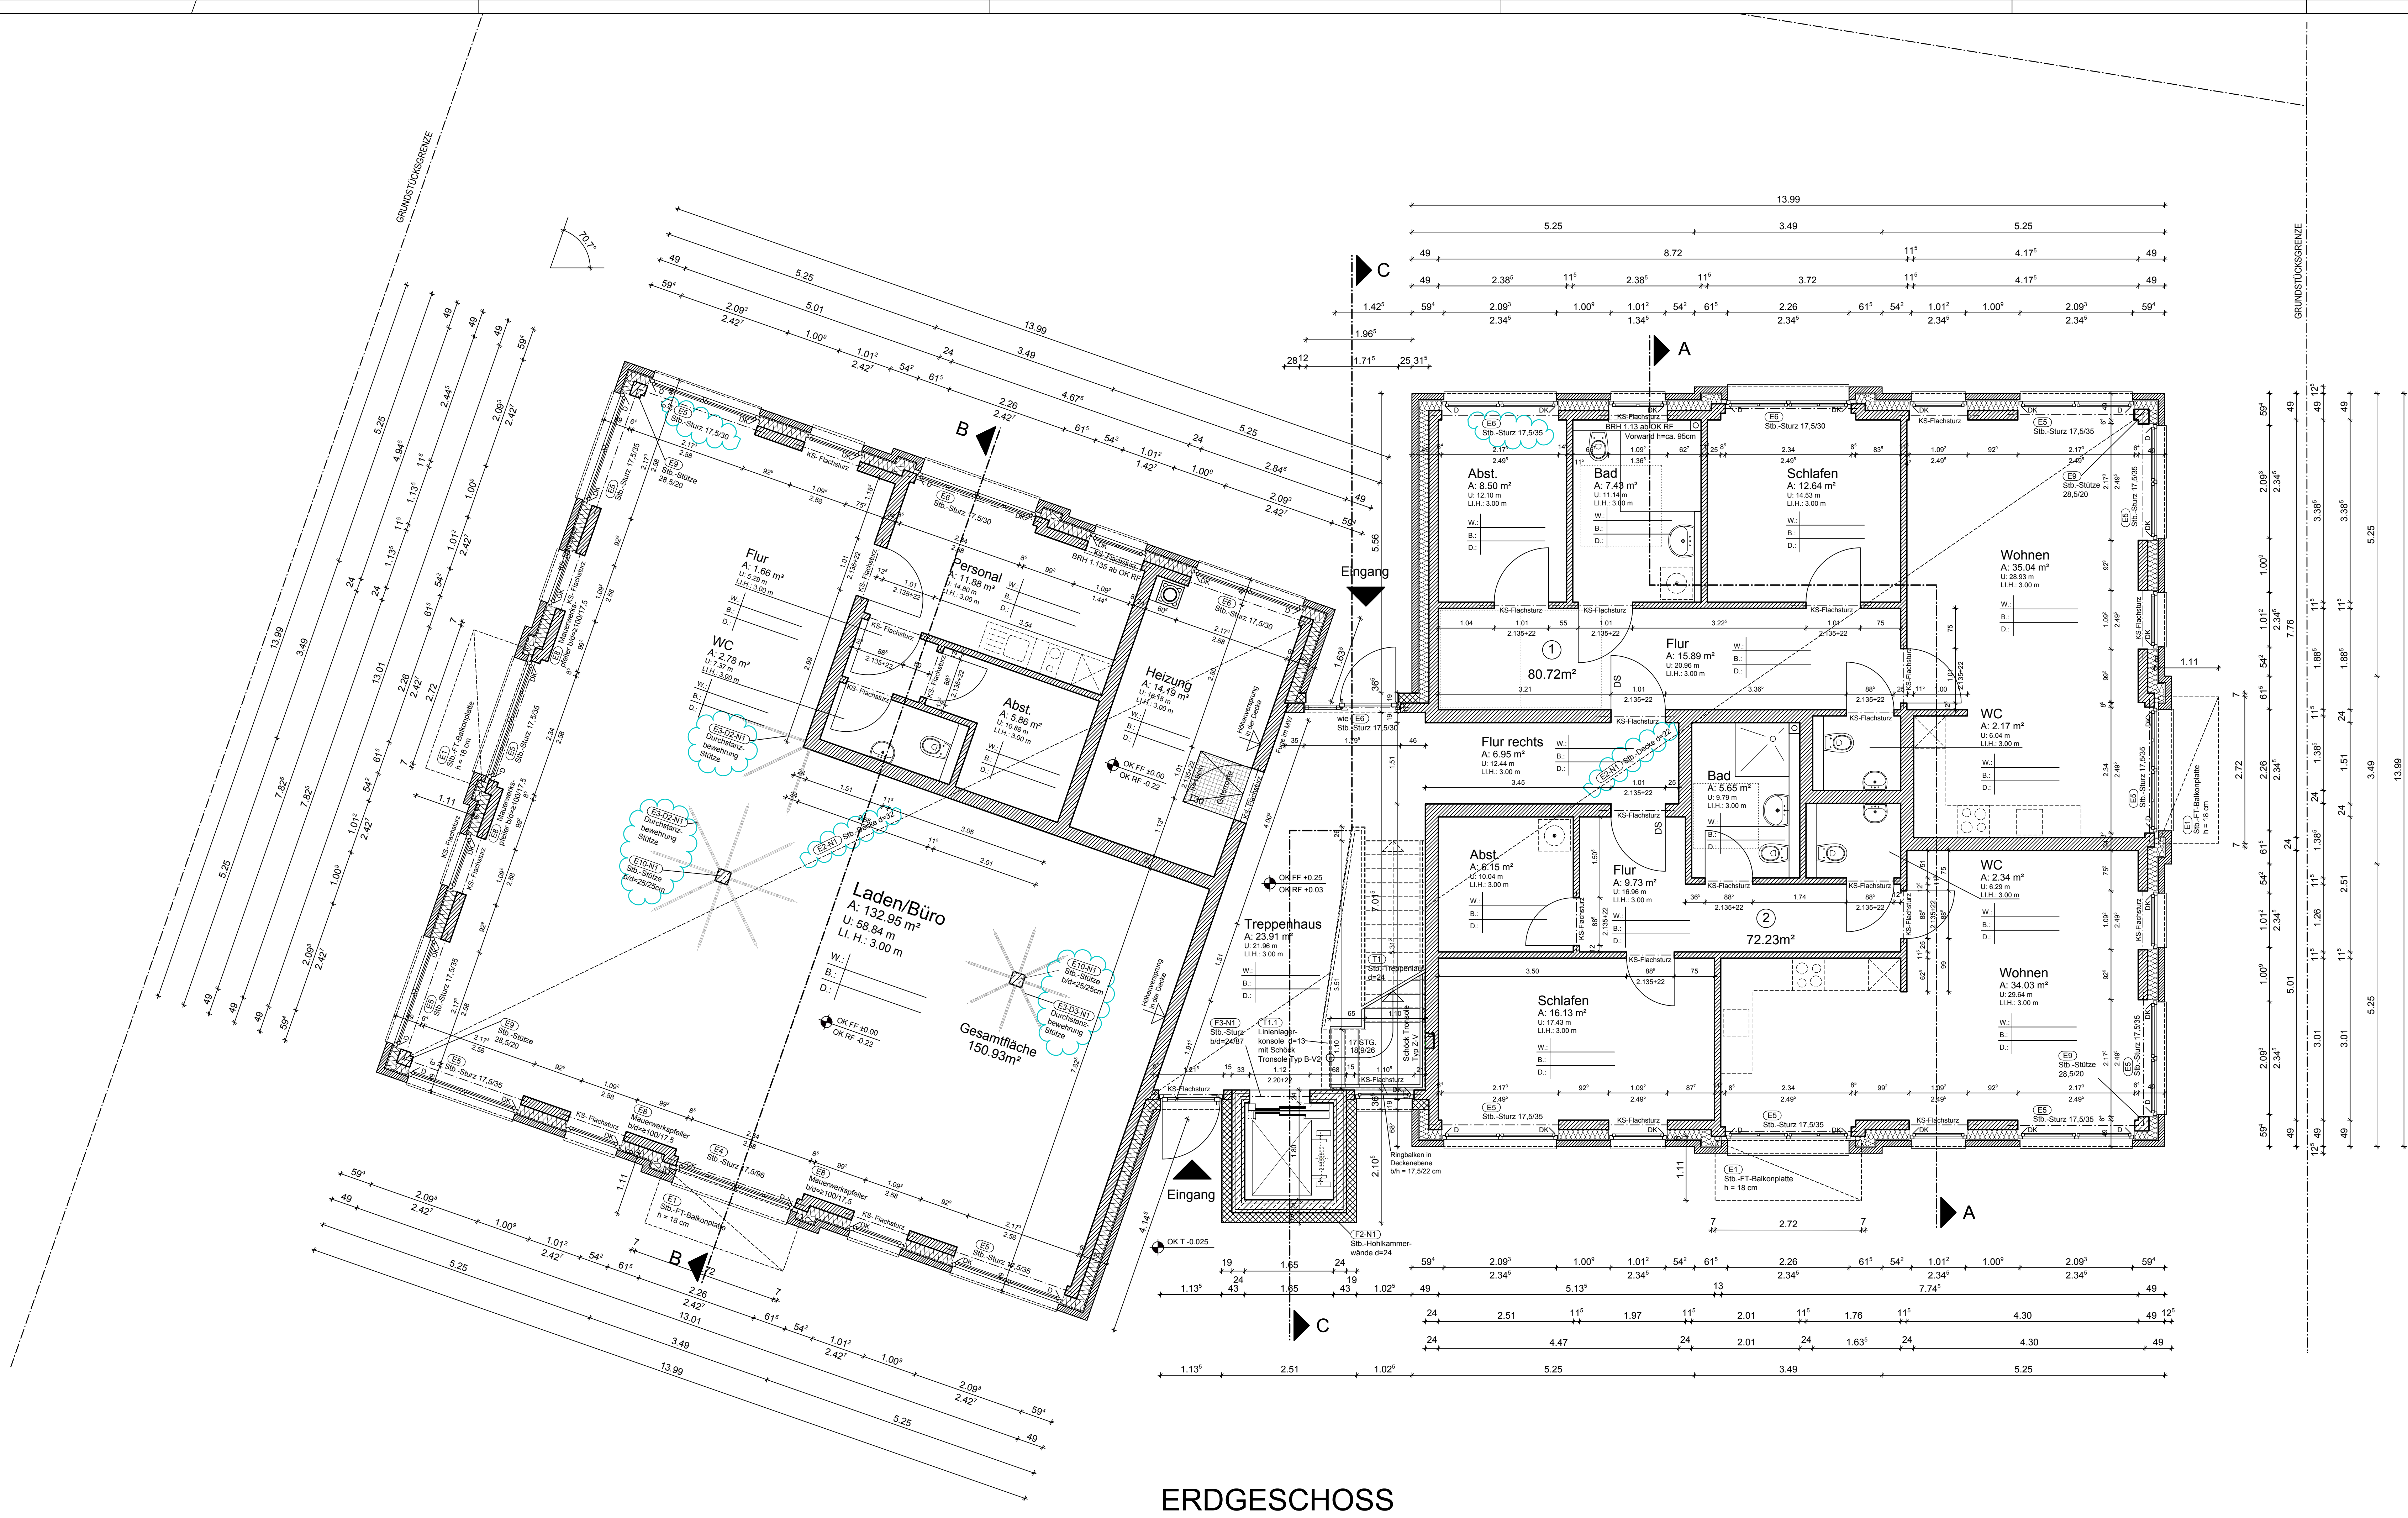

ERDGESCHOSS

Legende:

- Stahlbeton C25/30 / BST 500 S+M
- Mauerwerk KSV 20 / 2,0 / DBM
- Verblender 11.5cm
- Leichtbauwand Gipskarton
- Wärmedämmung WLK 035
- Holz NH C24
- Änderungen
- Klärung erforderlich

Ind.	Datum	Art der Änderung	Name
1	10.11.18	Treppe gem. Treppenplanung eingelegt	SMu
2	10.11.18	Einarbeitung Stahl nachtrag 1	SMu
3	30.08.19	Schleimverengung auf 25cm, Treppe geändert	SMu

PROJEKT

Neubau eines Wohn- und Geschäftshauses

Lange Straße 26
27404 Eldorf

BAUHERR

Beulens Hof GbR

Brakeweg 10, 27404 Zeven

ARCHITEKTUR

ARCHITEKTENSTERN
martin menzel
ARCHITECTEN INGENIEURE

27356 Rotenburg, Auf dem Loh 4, info@architektenstern.de T. 04261-94470

TRAPE

Ausführungsplanung

PLANWALT

Grundriss Erdgeschoss

MASTAB

1:50

ERSTELLDATUM

13.07.2018

GEZEICHNET

SMu

PROJEKTLEITUNG

ME

PROJEKT NR.

18031

ZEICHNUNG NR.

A.1.2

INDEX

-