


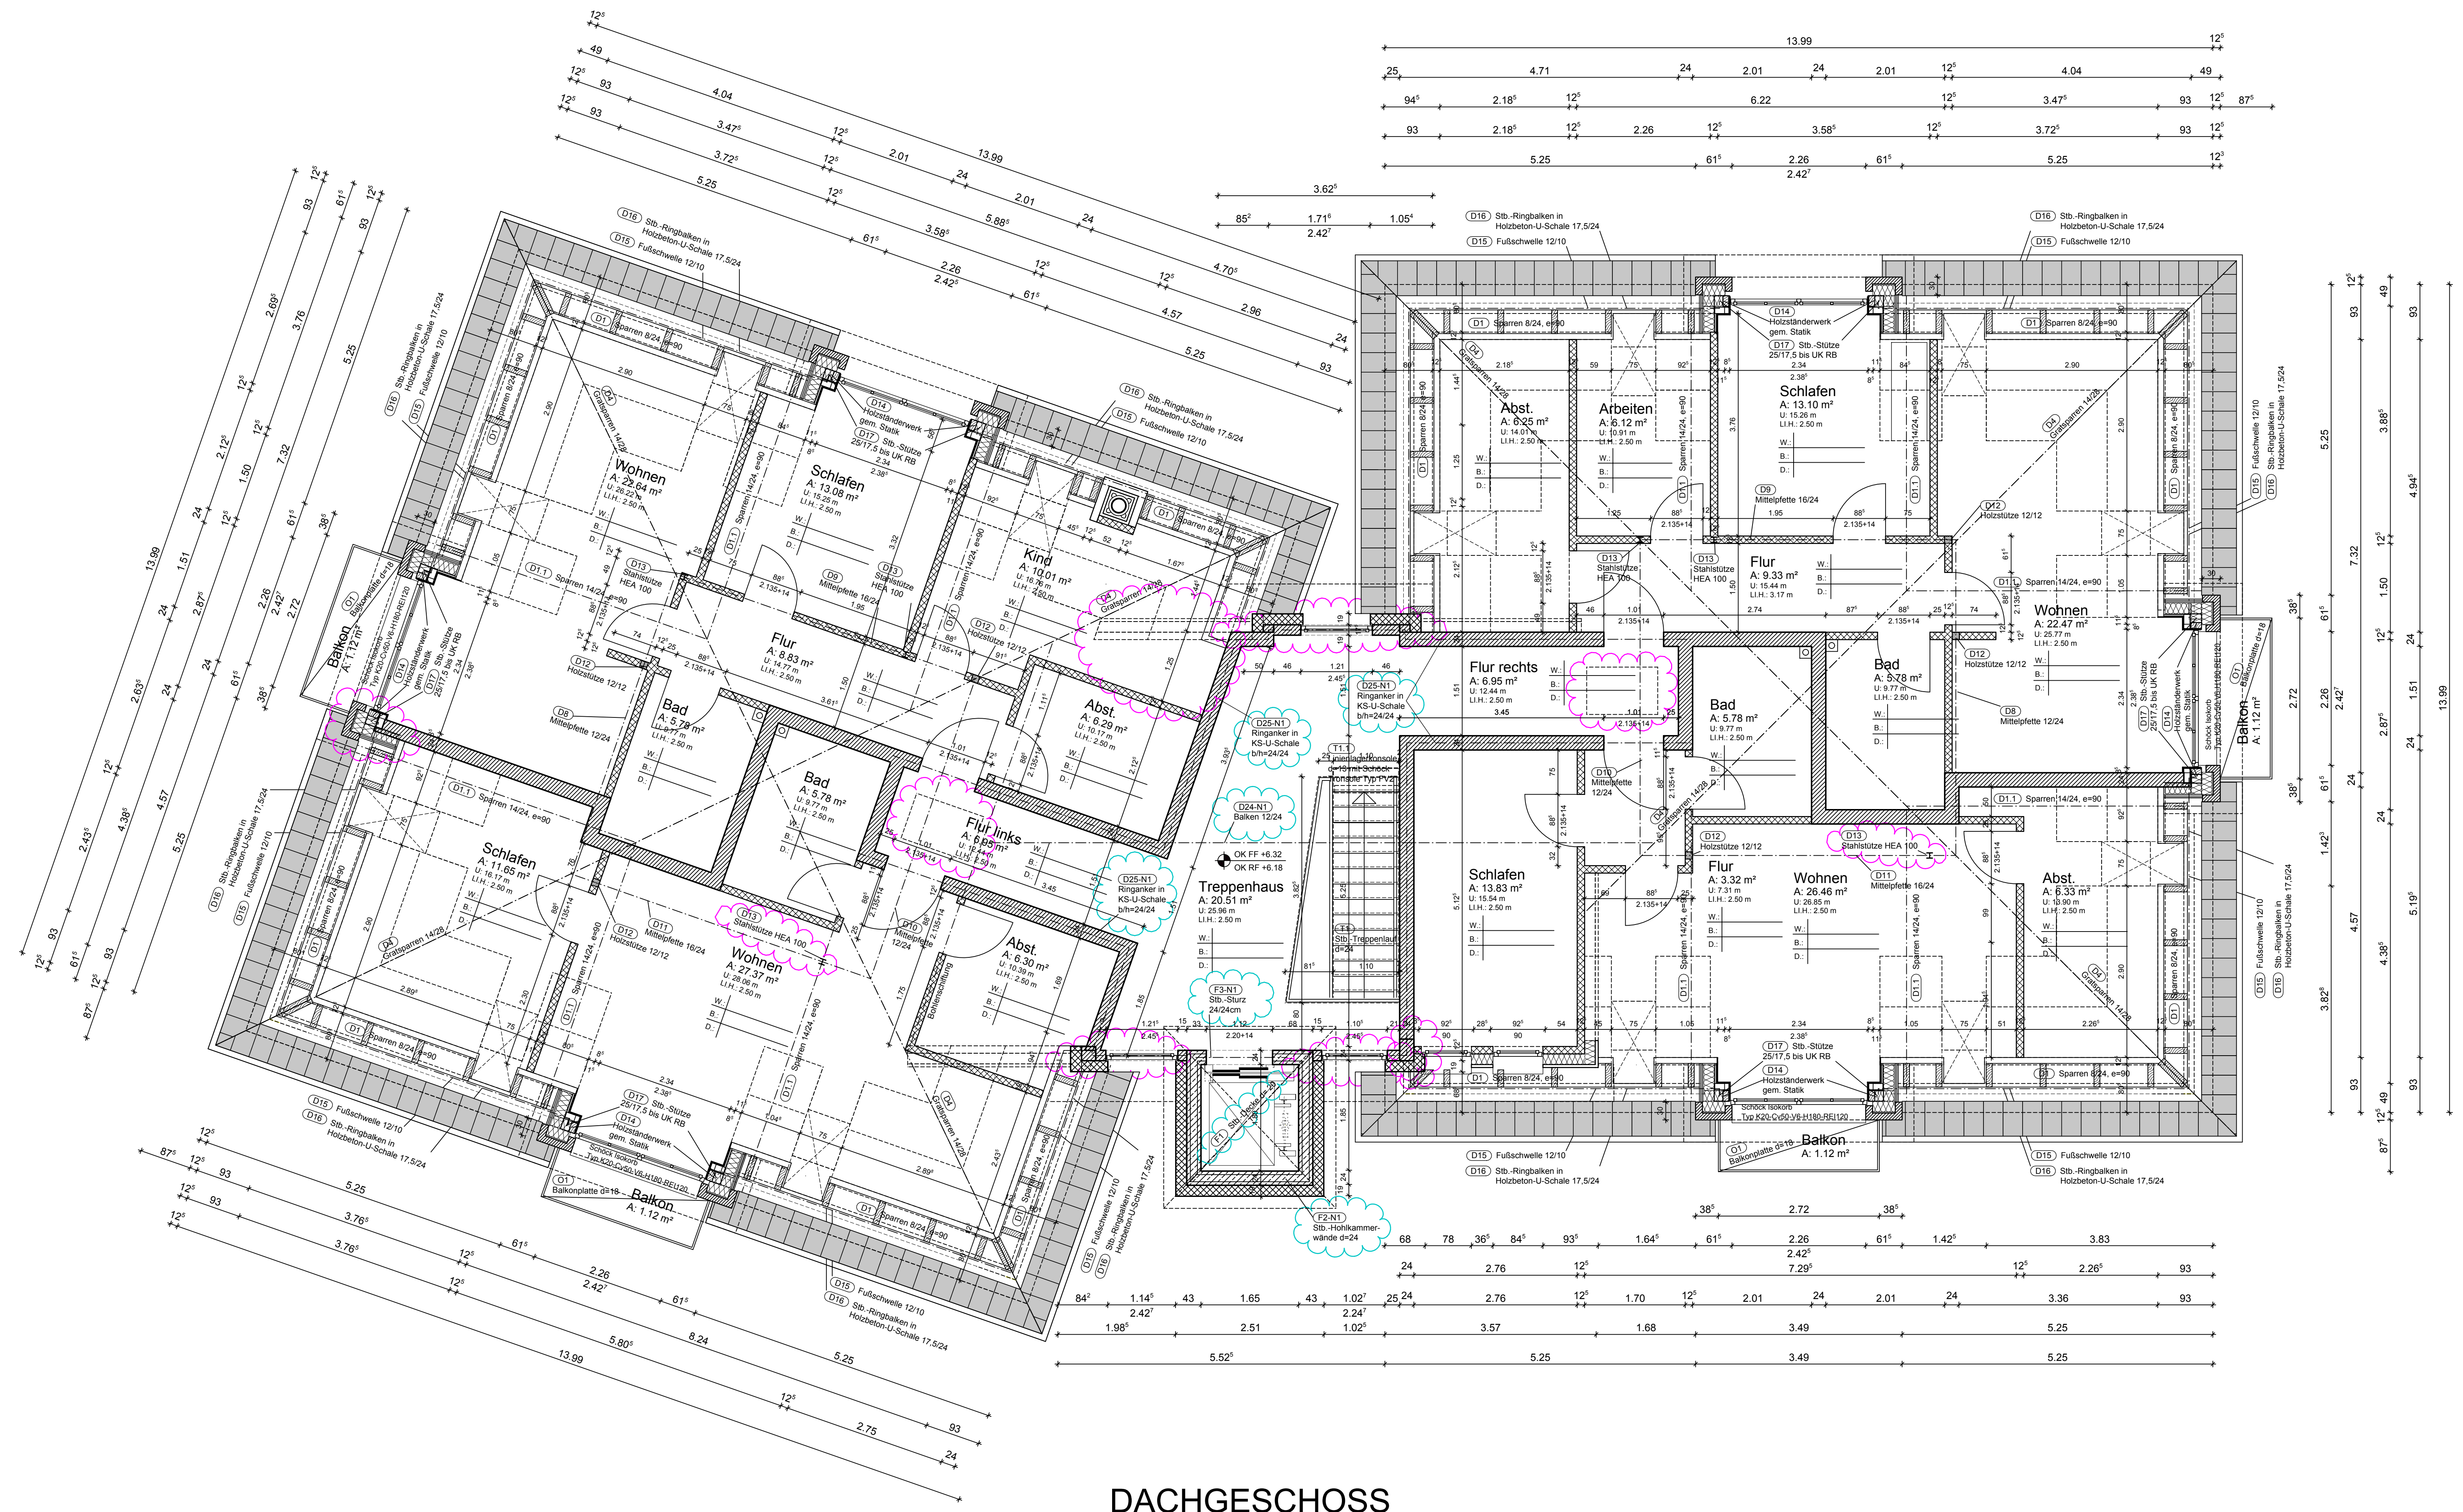

DACHGESCHOSS

Legende:

- Stahlbeton C25/30 / BST 500 S+M
- Mauerwerk KSV 20 / 2,0 / DBM
- Verblender 11.5cm
- Leichtbauwand Gipskarton
- Wärmedämmung WLG 035
- Holz NH C24
- Änderungen
- Klärung erforderlich

Ind.	Datum	Art der Änderung	Name
1	10.11.18	Treppe gem. Treppenplanung eingelegt, Gauden überarbeitet	SMu
2	16.10.18	Einarbeitung Stalk Nachtrag 1	SMu
3	30.08.18	Treppe geändert	SMu

Neubau eines Wohn- und Geschäftshauses

Lange Strasse 26
27404 Eldorf

Beulens Hof GbR

Brakeweg 10, 27404 Zeven

ARCHITEKTENSTERN
martin menzel
ARCHITECTEN INGENIEURE

27356 Rotenburg, Auf dem Loh 4, info@architektenstern.de T. 04261-94470

Ausführungsplanung

Grundriss Dachgeschoss

MASSSTAB	ERSTELLUNGSDATUM	GEZEICHNET	PROJEKTLIEFERUNG
1:50	13.07.2018	SMu	ME
PROJEKT NR.	ZEICHNUNGS NR.	INDEX	
18031	A.1.4		

© martin menzel architekten ingenieure GmbH 2018