


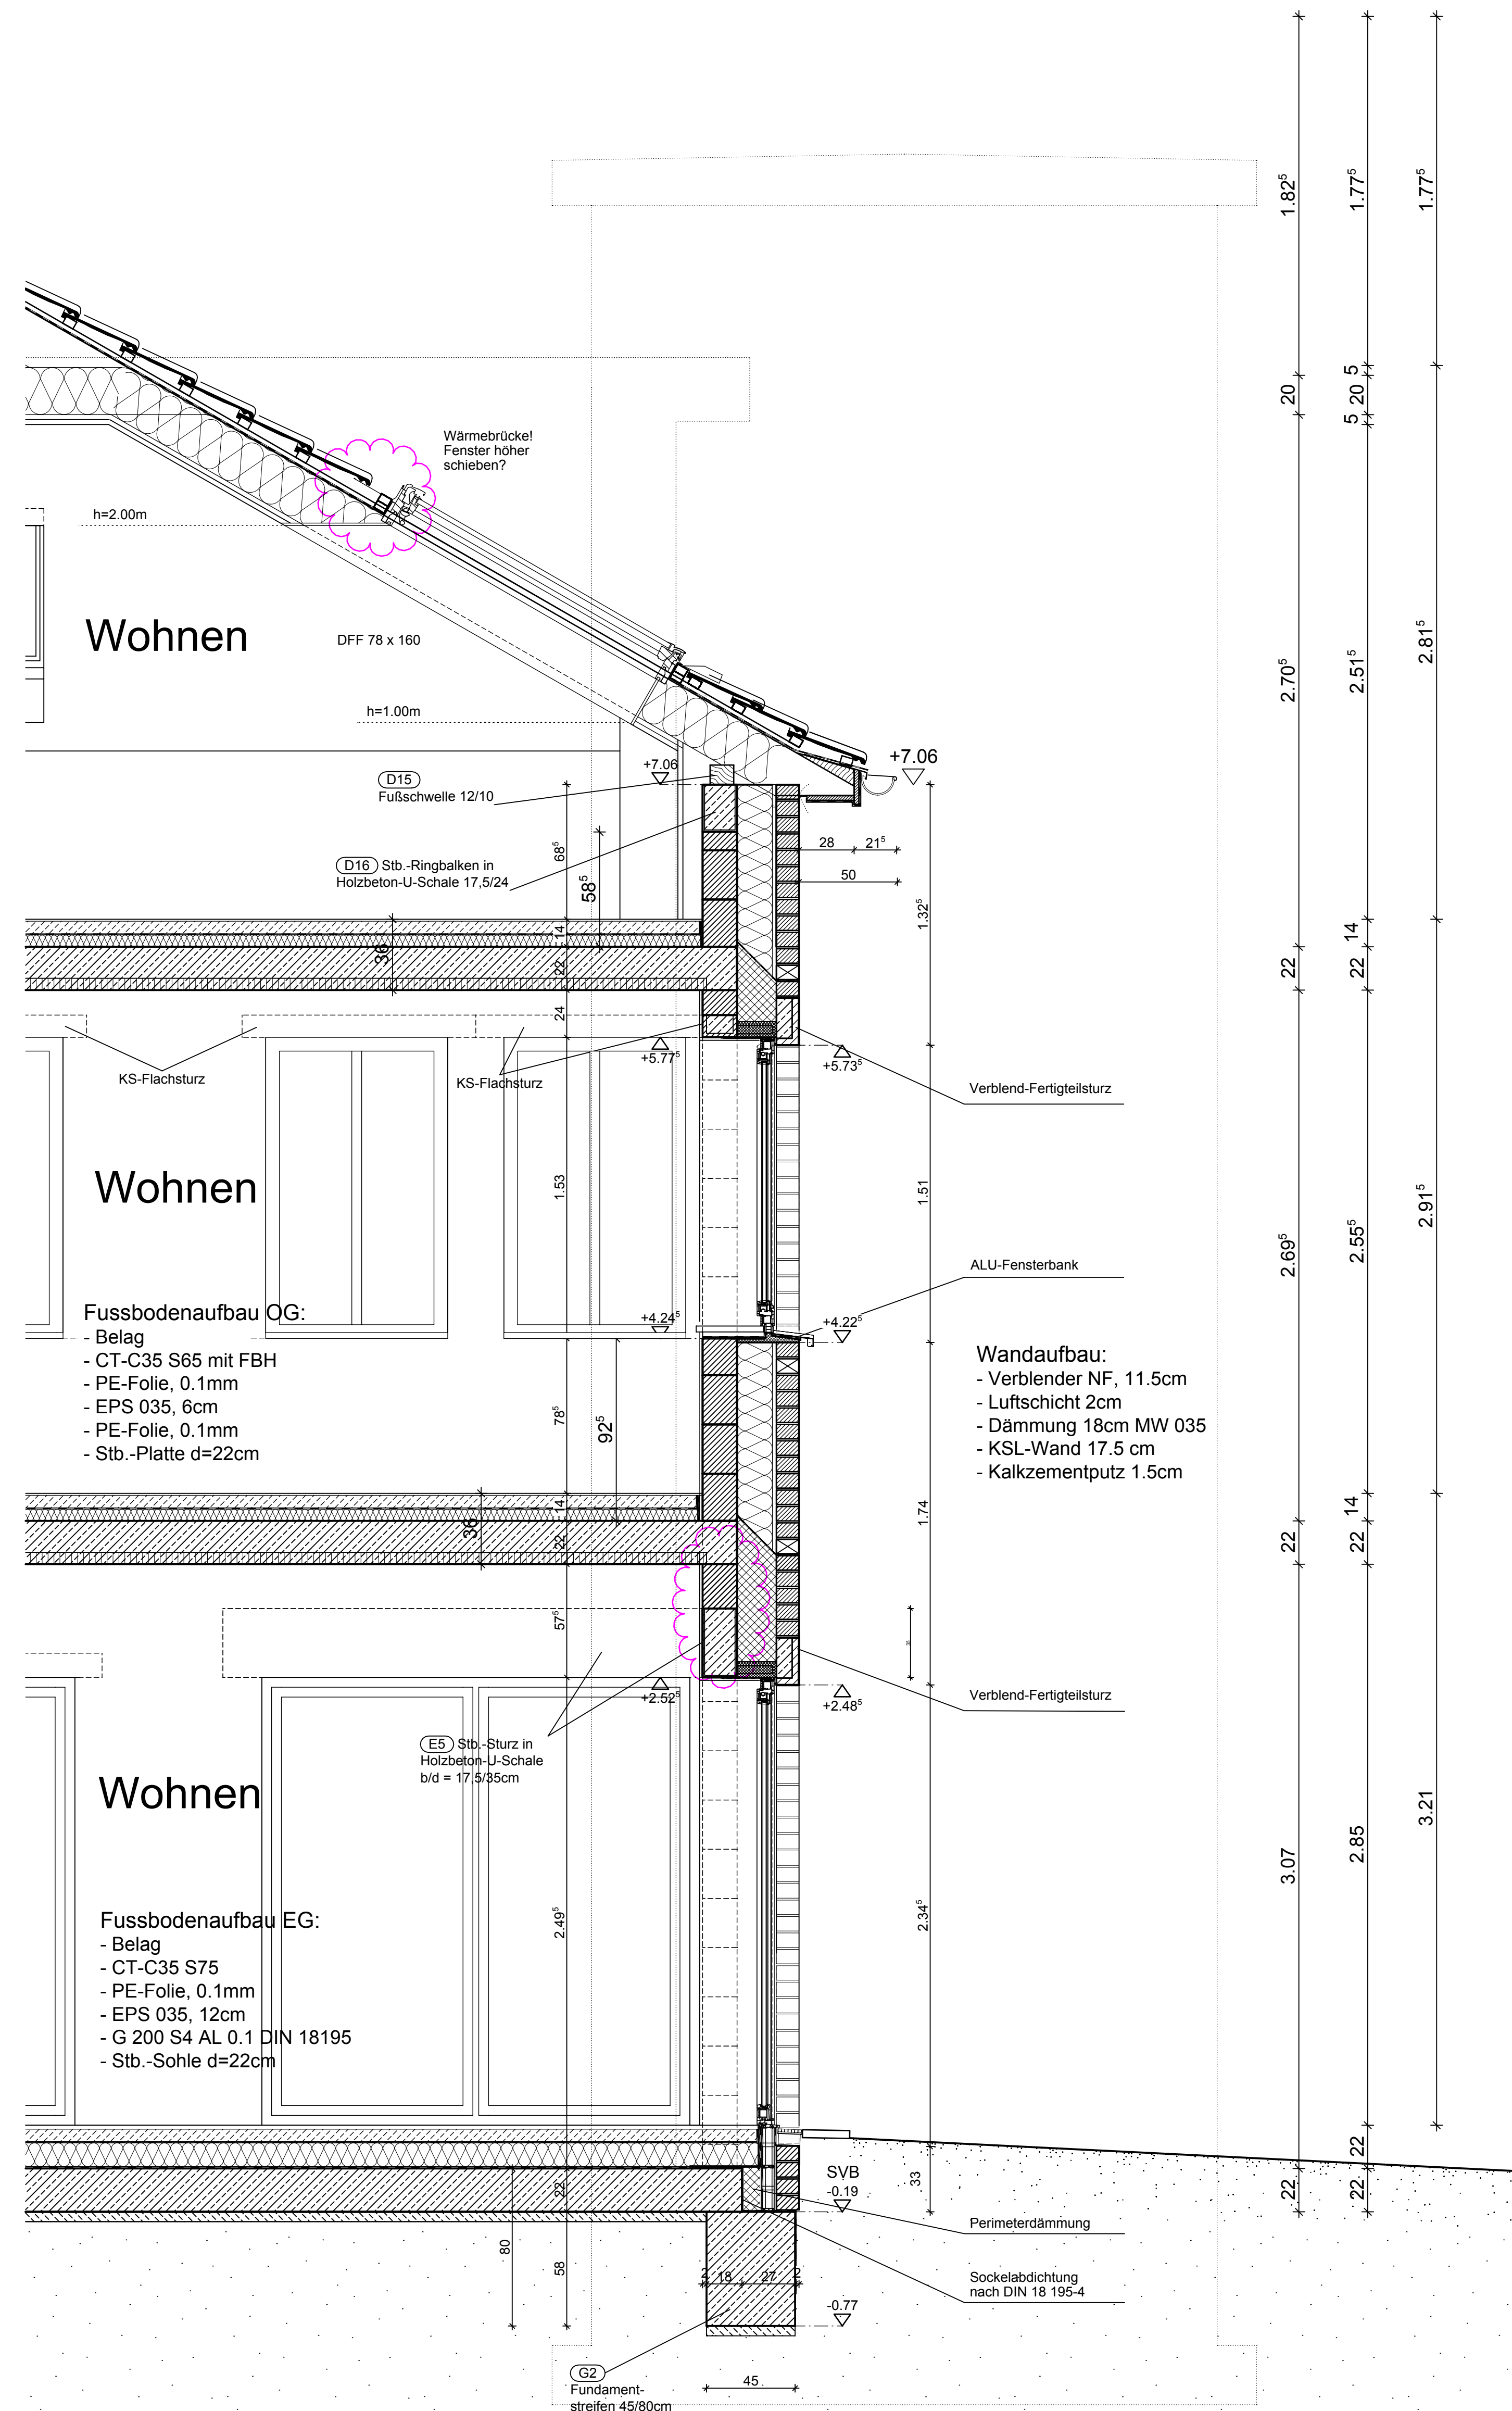

- Änderungen
- Klärung erforderlich

[illegible]

PROJEKT			
Neubau eines Wohn- und Geschäftshauses		Lange Straße 26 27404 Ebstorf	
BAUHERR		FRIEDRICH	
Beulens Hof GbR			
Brakeweg 10, 27404 Zeven			
ARCHITECTUR		FRIEDRICH	
 ARCHITECTENSTERN  martin menzel ARCHITECTEN INGENIEURE			
27356 Rotenburg, Auf dem Loh 4, info@architektenstern.de		T. 04261-94470	
PHASE			
Ausführungsplanung			
PLANINHALT			
Fassadenschnitte III - V			
MAßSTAB	STELLUNGSGRUNDRIß	ZEICHNUNG	PROJEKTLEITUNG
1:20	20.11.2018	SMU	ME
PROJEKT NR.	DR.-NR./JHR.		REISE
18031	A.3.3		-
© martin menzel architekten ingenieure GmbH 2018			